


1

PRZEKRÓJ A-A

6

7

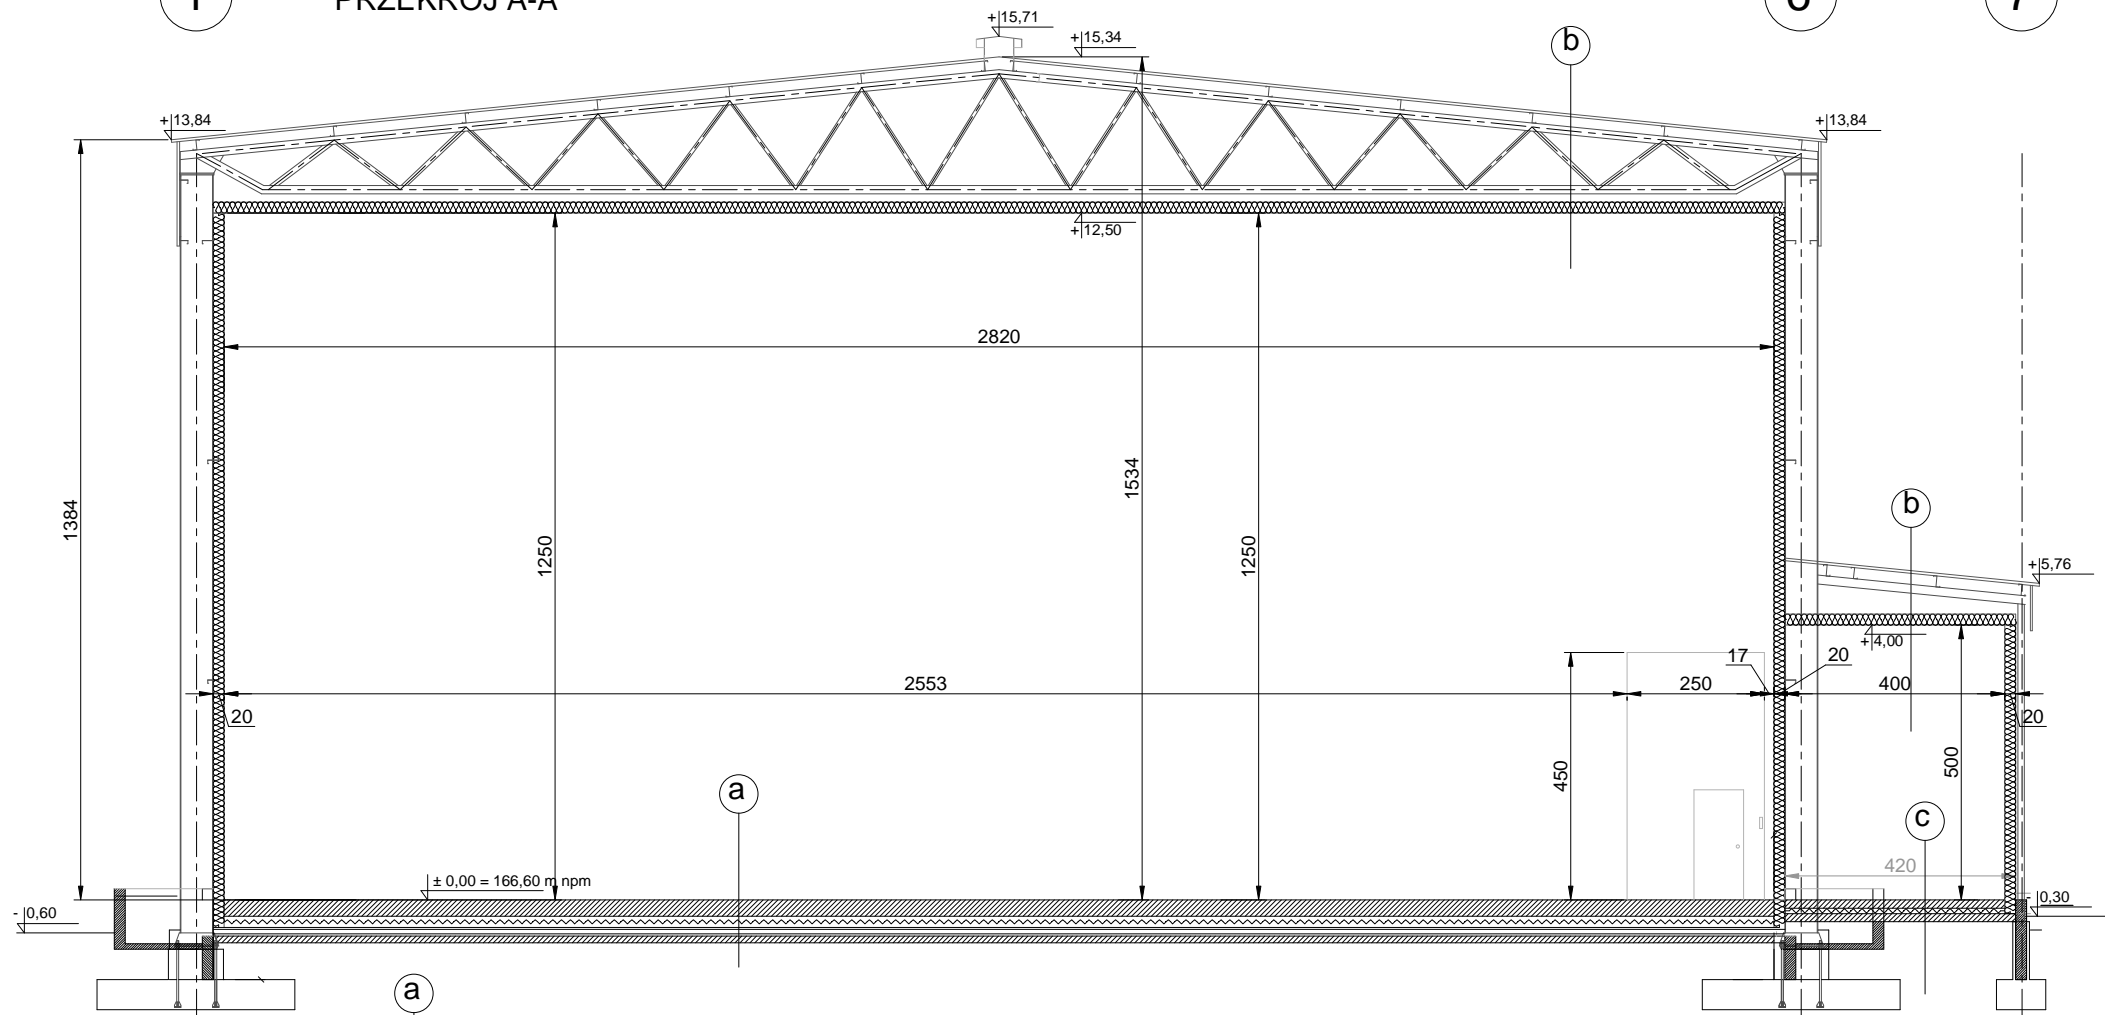

9

a

- Płyta żelbetowa utwardzona powierzchniowo gr. 30 cm z zatopionymi szynami regałów
- Folia PE gr. 0,2 mm
- Styrodur gr. 2x10 cm
- Folia PE gr. 0,2 mm
- Warstwa grzewcza gr. 16 cm z zatopionymi rurami \varnothing 80 mm
- Warstwa betonu podkładowego gr. 12 cm
- Podsypka piaskowa
- Grunt rodzimy

c

- Płyta żelbetowa utwardzona powierzchniowo gr. 15 cm
- Folia PE gr. 0,2 mm
- Styrodur gr. 10 cm
- Folia PE gr. 0,2 mm
- Warstwa betonu podkładowego gr. 12 cm
- Podsypka piaskowa
- Grunt rodzimy

b

- Blacha trapezowa T50 gr. 0,7 mm
- Konstrukcja stalowa
- Pustka poddasza nieżytkowego
- Płyta warstwowa z rdzeniem poliuretanowym gr. 200 mm

3